



PROJEKT OBJAZDU W ZWIĄZKU Z ZAMKNIĘCIEM  
 REMONTOWANEJ DROGI NR 2633S STRUMIEN-JASIENICA  
 W MIESCOWOŚCI LANDEK

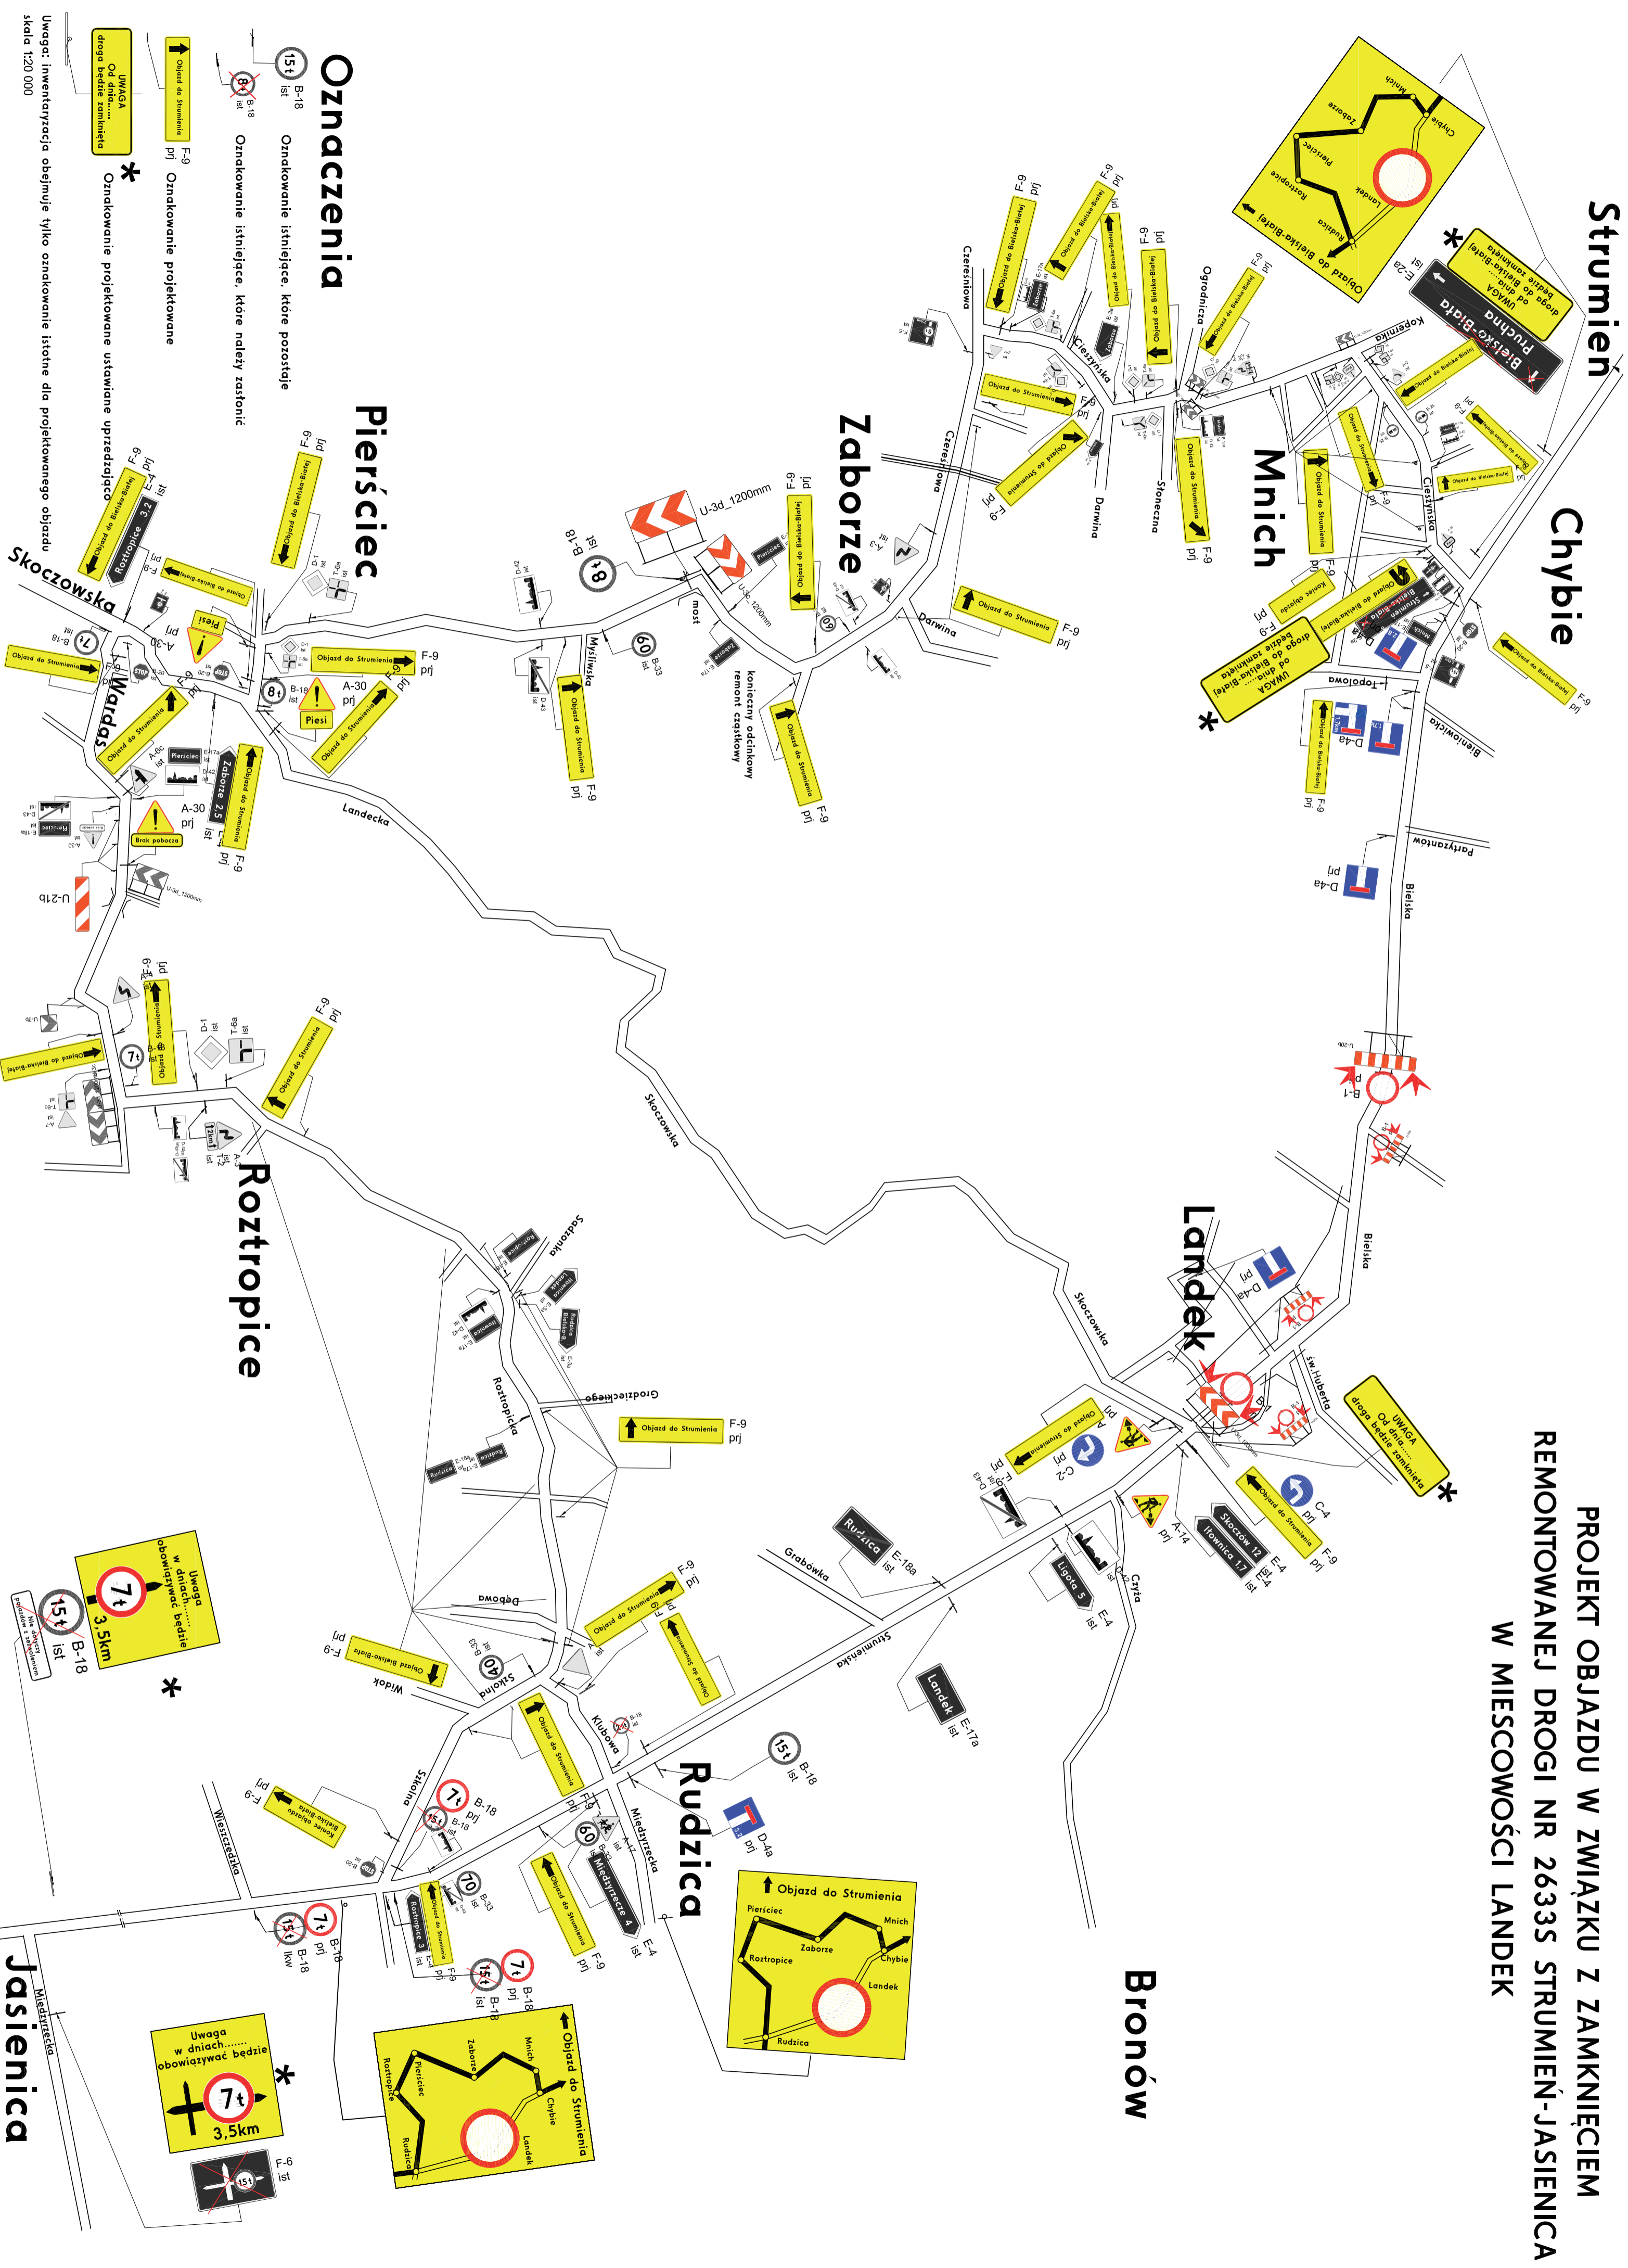


**Oznaczenia**

- 15t Ist Oznakowanie istniejące, które pozostaje
- 8t Ist Oznakowanie istniejące, które należy zastąpić
- F-9 Oznakowanie projektowane
- \* Oznakowanie projektowane ustawiane uprzedzająco
- U1WAGA Od dnia... droga będzie zamknięta


**Pierścic**

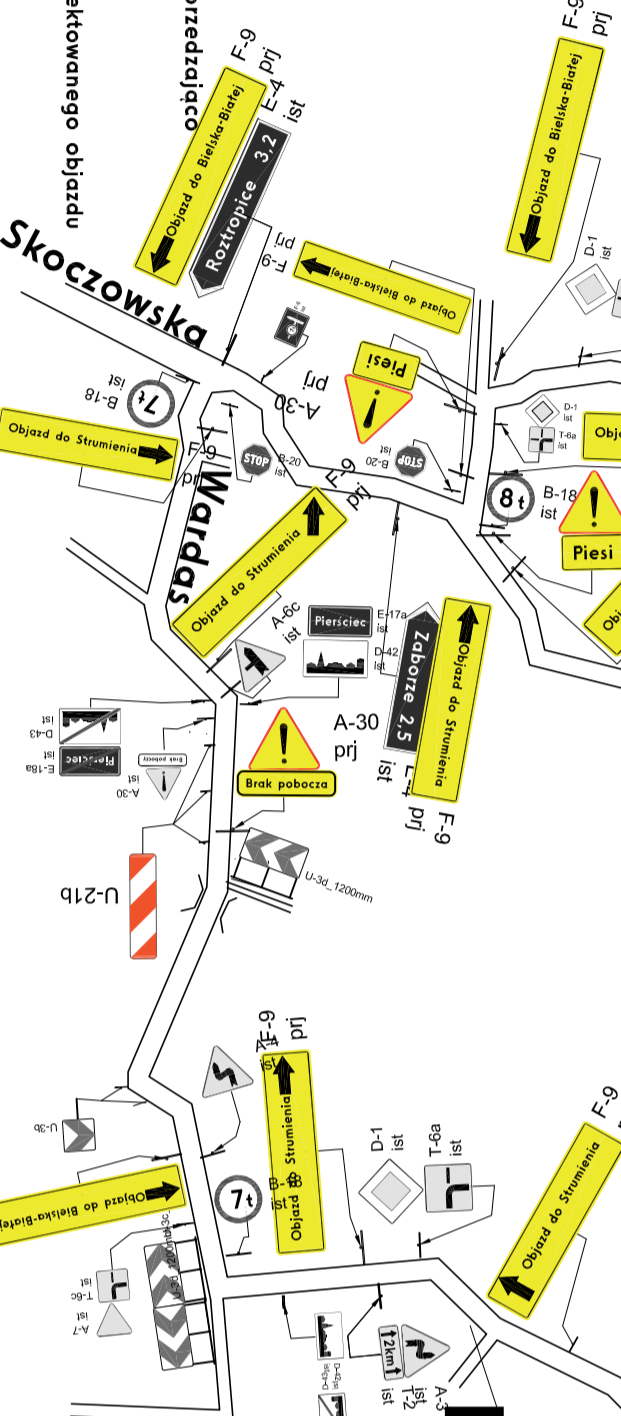

**Roztropice**

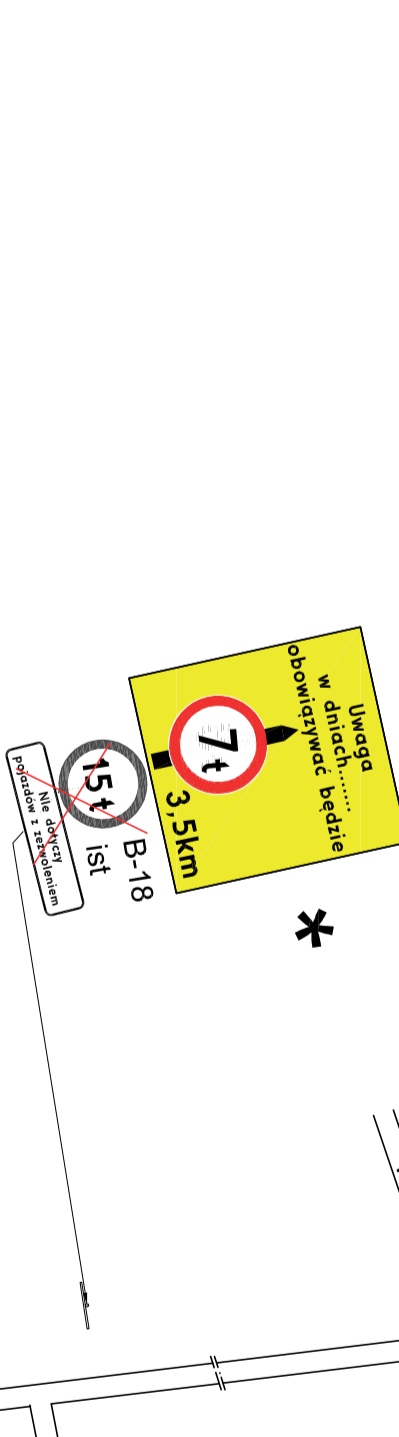

**Rudzica**

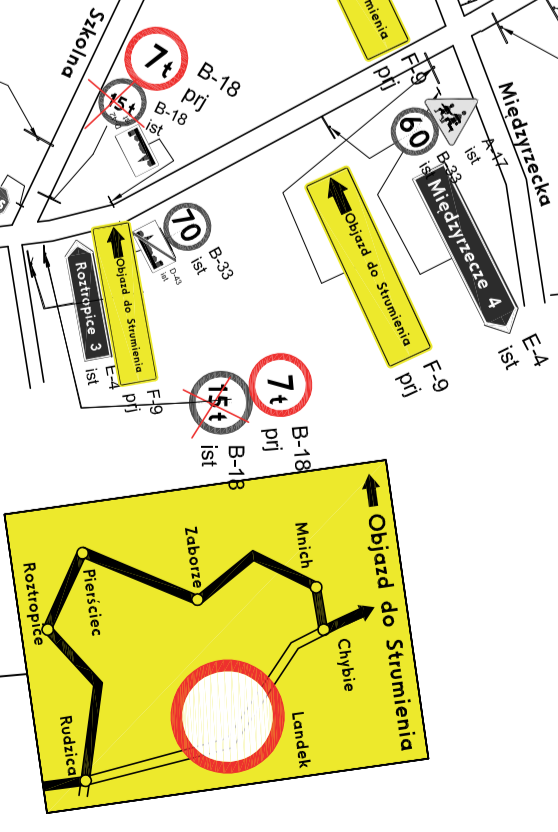

**Bronów**

