


**Projekt organizacji ruchu  
objazd w związku z zamknięciem remontowanej drogi nr 2633S  
Strumień- Jasienica w miejscowości Rudzica**

**ETAP-I**

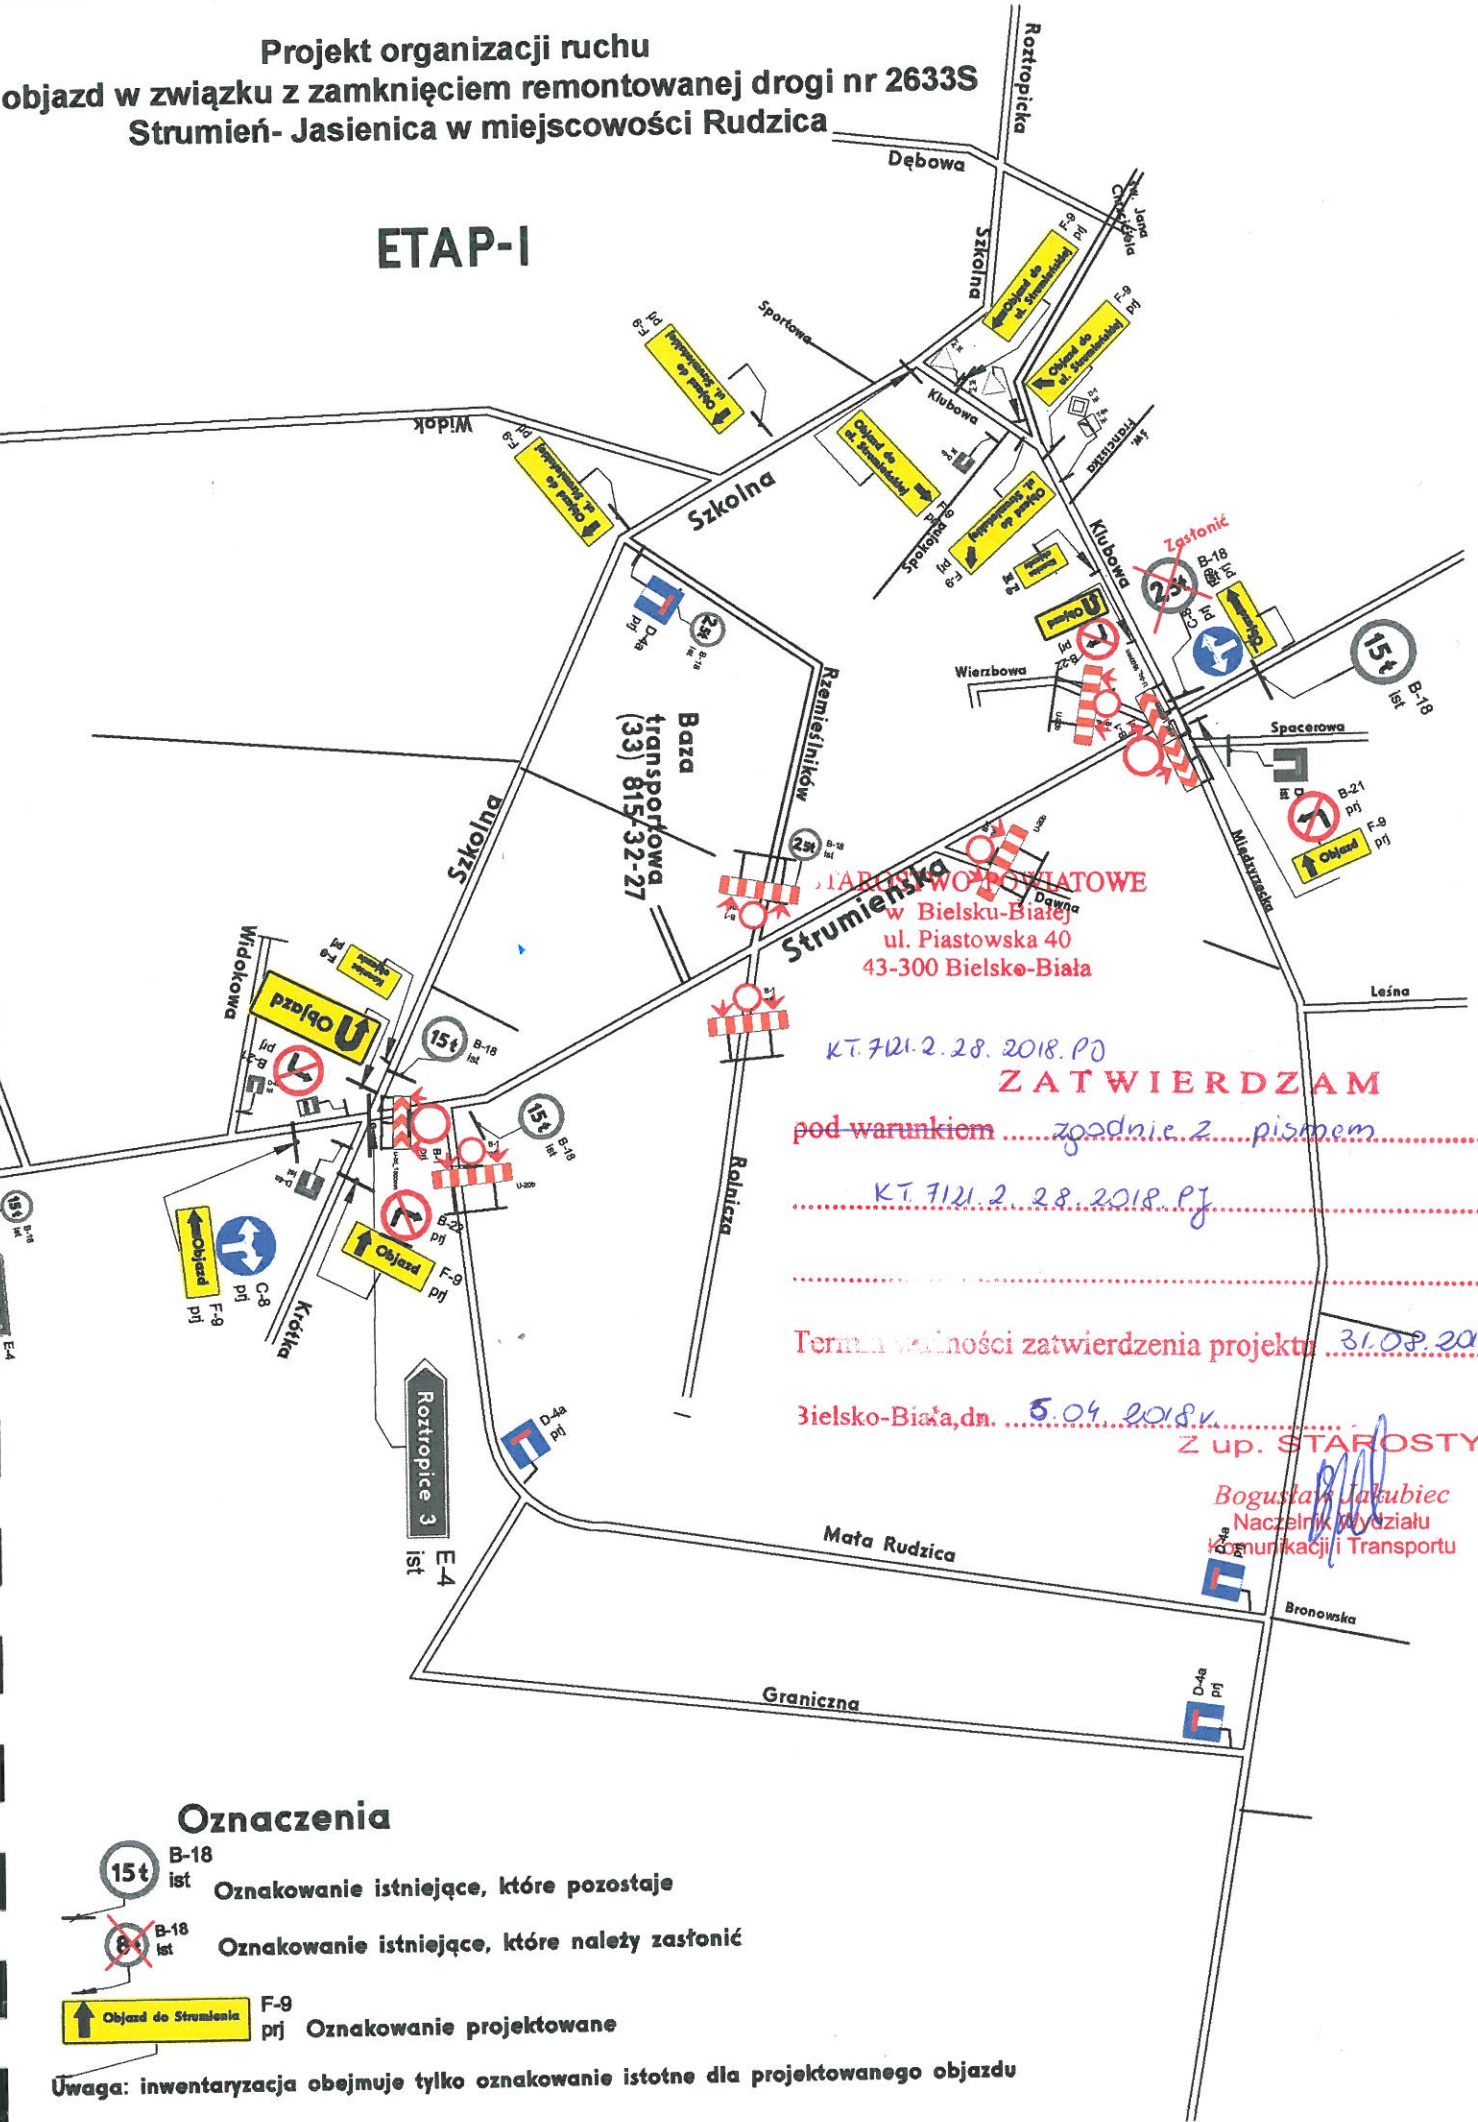

KT. 7121.2.28.2018.P0  
**ZATWIERDZAM**  
 pod warunkiem ..... zgodnie z ..... pismem .....  
 KT. 7121.2.28.2018.PJ  
 Termin ważności zatwierdzenia projektu ..... 31.08.2018  
 Bielsko-Biała, dn. .... 5.04.2018r.  
 Z up. STAROSTY  
 Bogusław Jakubiec  
 Naczelnik Wydziału  
 Komunikacji Transportu

**Oznaczenia**

- B-18 ist Oznakowanie istniejące, które pozostaje
- B-18 ist Oznakowanie istniejące, które należy zastąpić
- F-9 prj Oznakowanie projektowane

**Uwaga: inwentaryzacja obejmuje tylko oznakowanie istotne dla projektowanego objazdu**