


STAROSTA BIELSKI
Piastowska 40
43-300 Bielsko-Biala
tel. 33 8 136 848
Nr kancelaryjny: GK.6621.3.289.2016.RI

Kopia mapy ewidencyjnej

Skala 1:2000

Województwo: śląskie
Powiat Bielski
Gmina: JASIENICA
Jednostka ew.: 240205_2_JASIENICA
Obręb: 0013_RUDZICA
Arkusz: -

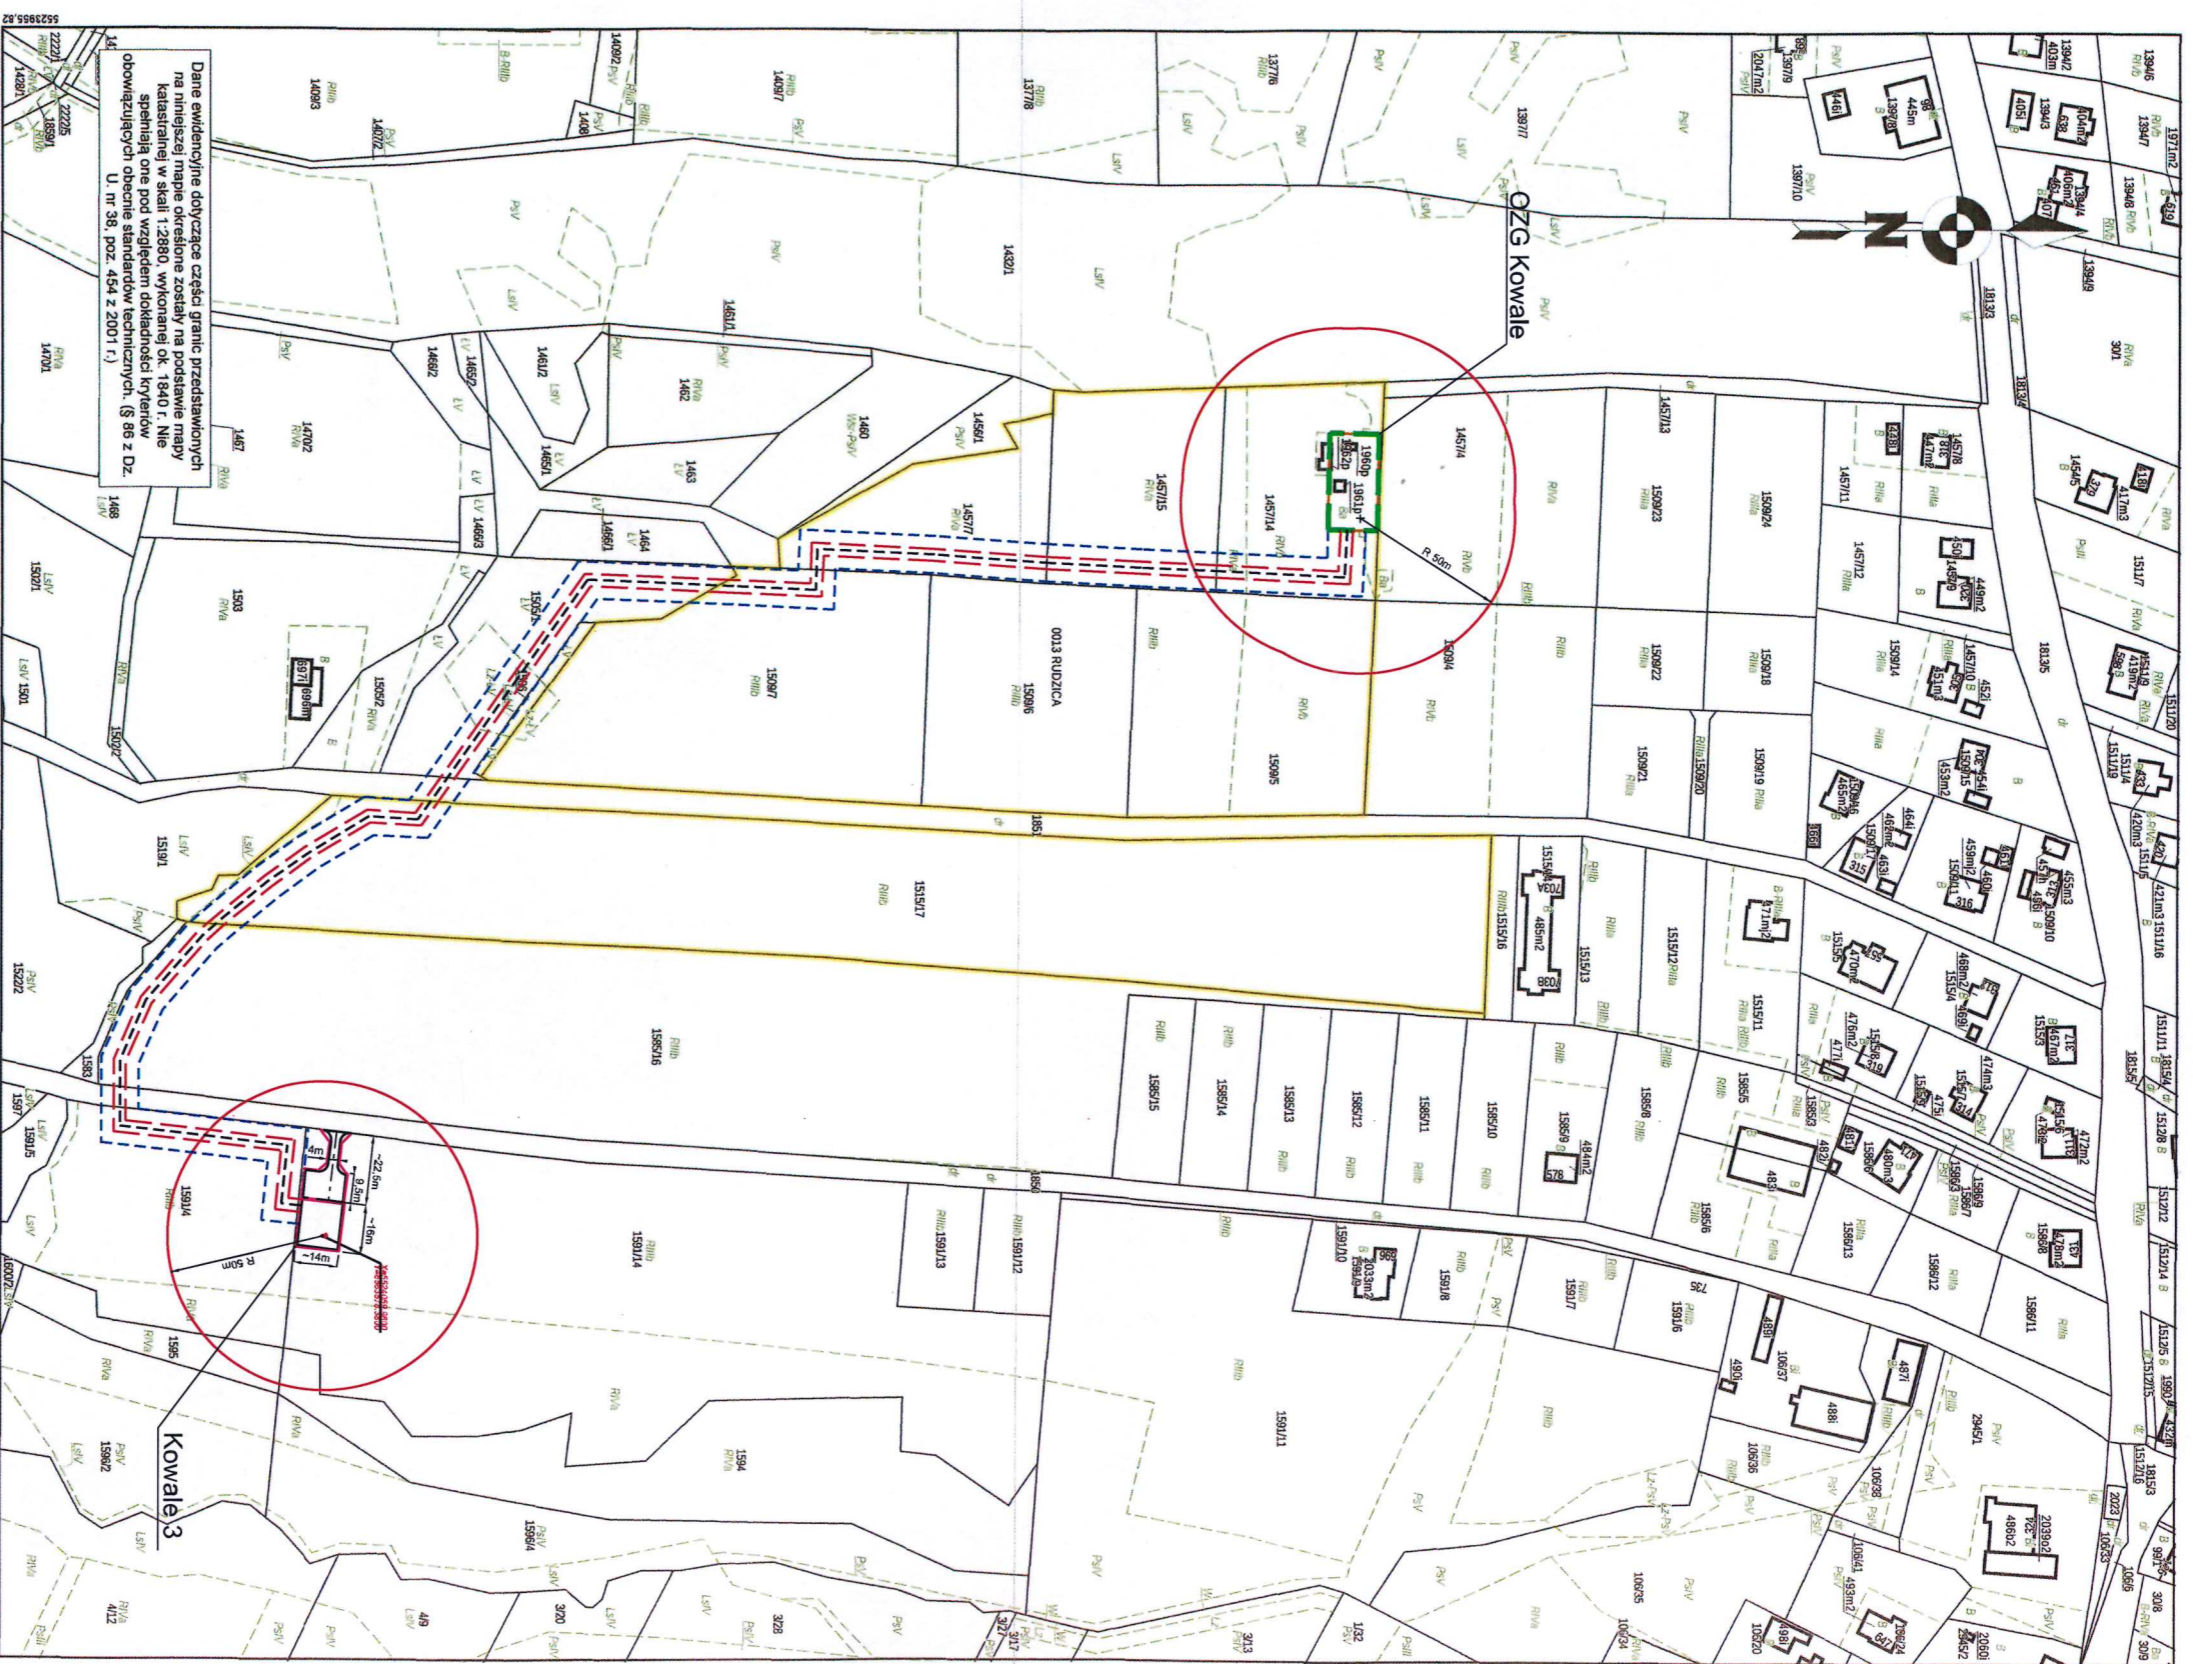

Dane ewidencyjne dotyczące części granic przedstawionych na niniejszej mapie określone zostały na podstawie mapy katastralnej w skali 1:2880, wykonanej OK. 1840 T. Nie spełniają one pod względem dokładności kryterium obowiązujących obecnie standardów technicznych (§ 86 z Dz. U. nr 38, poz. 454 z 2001 r.)

Data sporządzenia wydruku: 2016-01-15. Sporządził: Irena Rafajko, Nr zam.: GK/ 396-1/2016

z up. STAROSTY
Irena Rafajko
Podinspektor

- LEGENDA:
- Obszar na którym zostanie usytuowana projektowana inwestycja
 - Teren do zajęcia pod wyposażenie odwiertu K-3
 - Projektowany gazociąg kopalinowy DN50 do wyposażenia odwiertu K-3
 - Teren istniejącego OZG KOWALE na którym zostaną zlokalizowane nowe instalacje technologiczne
 - Obszar oddziaływania przedsięwzięcia

- Strefa bezpieczeństwa od odwiertu i obiektów i urządzeń związanych z wydobyciem gazu ziemnego od obiektów z odwiertem ogniem); R = 50 m wolna od zabudowy. Wyznaczona na podstawie Dz.U. 214 Poz. 812
- Strefa kontrolowana po 2 m na stronę od osi gazociągu zgodnie z Dz.U. z 2013r., poz. 640

TYTUŁ RYSUNKU		Mapa ewidencyjny gruntów	
Górnictwo PANGAZ Sp. z o.o.		Nr rysunku: 12495	
Kraków, ul. Lubicz 25, biuro@pangaz.com.pl		Skala: 1 : 10 000	
		Data: 04.2016	